

**Marktgemeinde Hausmannstätten**  
**Amtstafel**

angeschlagen am: 26.6.2024



Marktgemeinde  
**Hausmannstätten**

abgenommen am: .....

Unterschrift:

**Bauamt**

Bearbeiter: Dipl.-Ing. Nina Grill

Tel.: +43(0)3135/46130-20

Fax: 03135/46130 18

E-Mail: gde@hausmannstaetten.gv.at

GZ: **612/17-24-Gr**

Hausmannstätten, am 17.06.2024

Gegenstand: **Verordnung von Verkehrsmaßnahmen aufgrund der  
mit Bescheid GZ 612/17-24-Gr vom 17.06.2024 bewilligten Arbeiten  
auf bzw. neben Straßen**

## VERORDNUNG

Gemäß § 43 Abs. 1 lit b in Verbindung mit § 94 d Zahl 16 der StVO 1960, BGBl. 159/60, in der derzeit geltenden Fassung wird der **DPB GmbH, Gamserstraße 23**, 8523 Frauental, gemäß Antrag vom **17.06.2024** die Bewilligung zur Durchführung von Grabungsarbeiten, für diverse Tiefbauarbeiten auf und neben der Straße, **Dorfstraße**, Gst Nr. 825, EZ 50000, im Bereich „Dorfstraße 12“ Gst. Nr. 24, EZ 322 und „Kirchweg 8“ Gst. Nr. 26, EZ 25, alle KG 63231 Hausmannstätten gemäß Beilage

vom **15.07.2024** bis **02.08.2024** vorübergehend verordnet.

1. Das Überholen mehrspuriger Kraftfahrzeuge ist in beiden Fahrtrichtungen jeweils 100 m vor bis 40 m nach der Arbeitsstelle verboten („Überholen verboten“ gemäß § 52 Z 4a StVO und „Ende des Überholverbotes“ gemäß § 52 Z 4b StVO bzw. „Ende von Überholverbotten und Geschwindigkeitsbegrenzungen“ gemäß § 52 Z 11 StVO).
2. Eine Wartepflicht bei bzw. für Gegenverkehr im Fahrbahnverengungsbereich gemäß § 52 Z 5 StVO („Wartepflicht bei Gegenverkehr“ auf der durch die Bauarbeiten betroffenen Fahrbahnhälfte). Sowie erforderlichenfalls eine Verkehrsregelung mittels Lichtsignalanlage.
3. Die Baustelle ist als solche mit dem Verkehrszeichen § 50/9 „Baustelle“ – in alle Fahrtrichtungen zu kennzeichnen und gegebenenfalls durch die unten angeführten Verkehrszeichen zu ergänzen:

§ 50/1 „Querrinne oder Aufwölbung“

§ 50/8 a-c „Fahrbahnverengung“

§ 50/9 „Baustelle“ – in allen Fahrtrichtungen

§ 50/10 „Schleudergefahr“

§ 50/16 „Andere Gefahren“ mit Zusatztafel „Rollsplitt“ § 54/5

Diese Verordnung tritt gemäß § 44 Abs. 1 der StVO 1960 mit dem Anbringen der angeführten Straßenverkehrszeichen in Kraft und gilt für die Zeit von **15.07.2024 bis 02.08.2024**. Die Verkehrszeichen sind von der DPB GmbH, Gamserstraße 23, 8523 Frauental gemäß StVO aufzustellen.

Der Bürgermeister

Patrick Dorner



# KG 63231 Hausmannstätten


Grundstückseigentümer

KG Nr: 63231 Parz: 25/5  
Gemeinde Hausmannstätten  
8071 Hausmannstätten, Marktplatz 1-2

KG Nr: 63231 Parz: 28/1  
Gemeinde Hausmannstätten  
8071 Hausmannstätten, Marktplatz 1-2

KG Nr: 63231 Parz: 480/2  
Gemeinde Hausmannstätten  
8071 Hausmannstätten, Marktplatz 1-2

KG Nr: 63231 Parz: 825  
Gemeinde Hausmannstätten  
8071 Hausmannstätten, Marktplatz 1-2

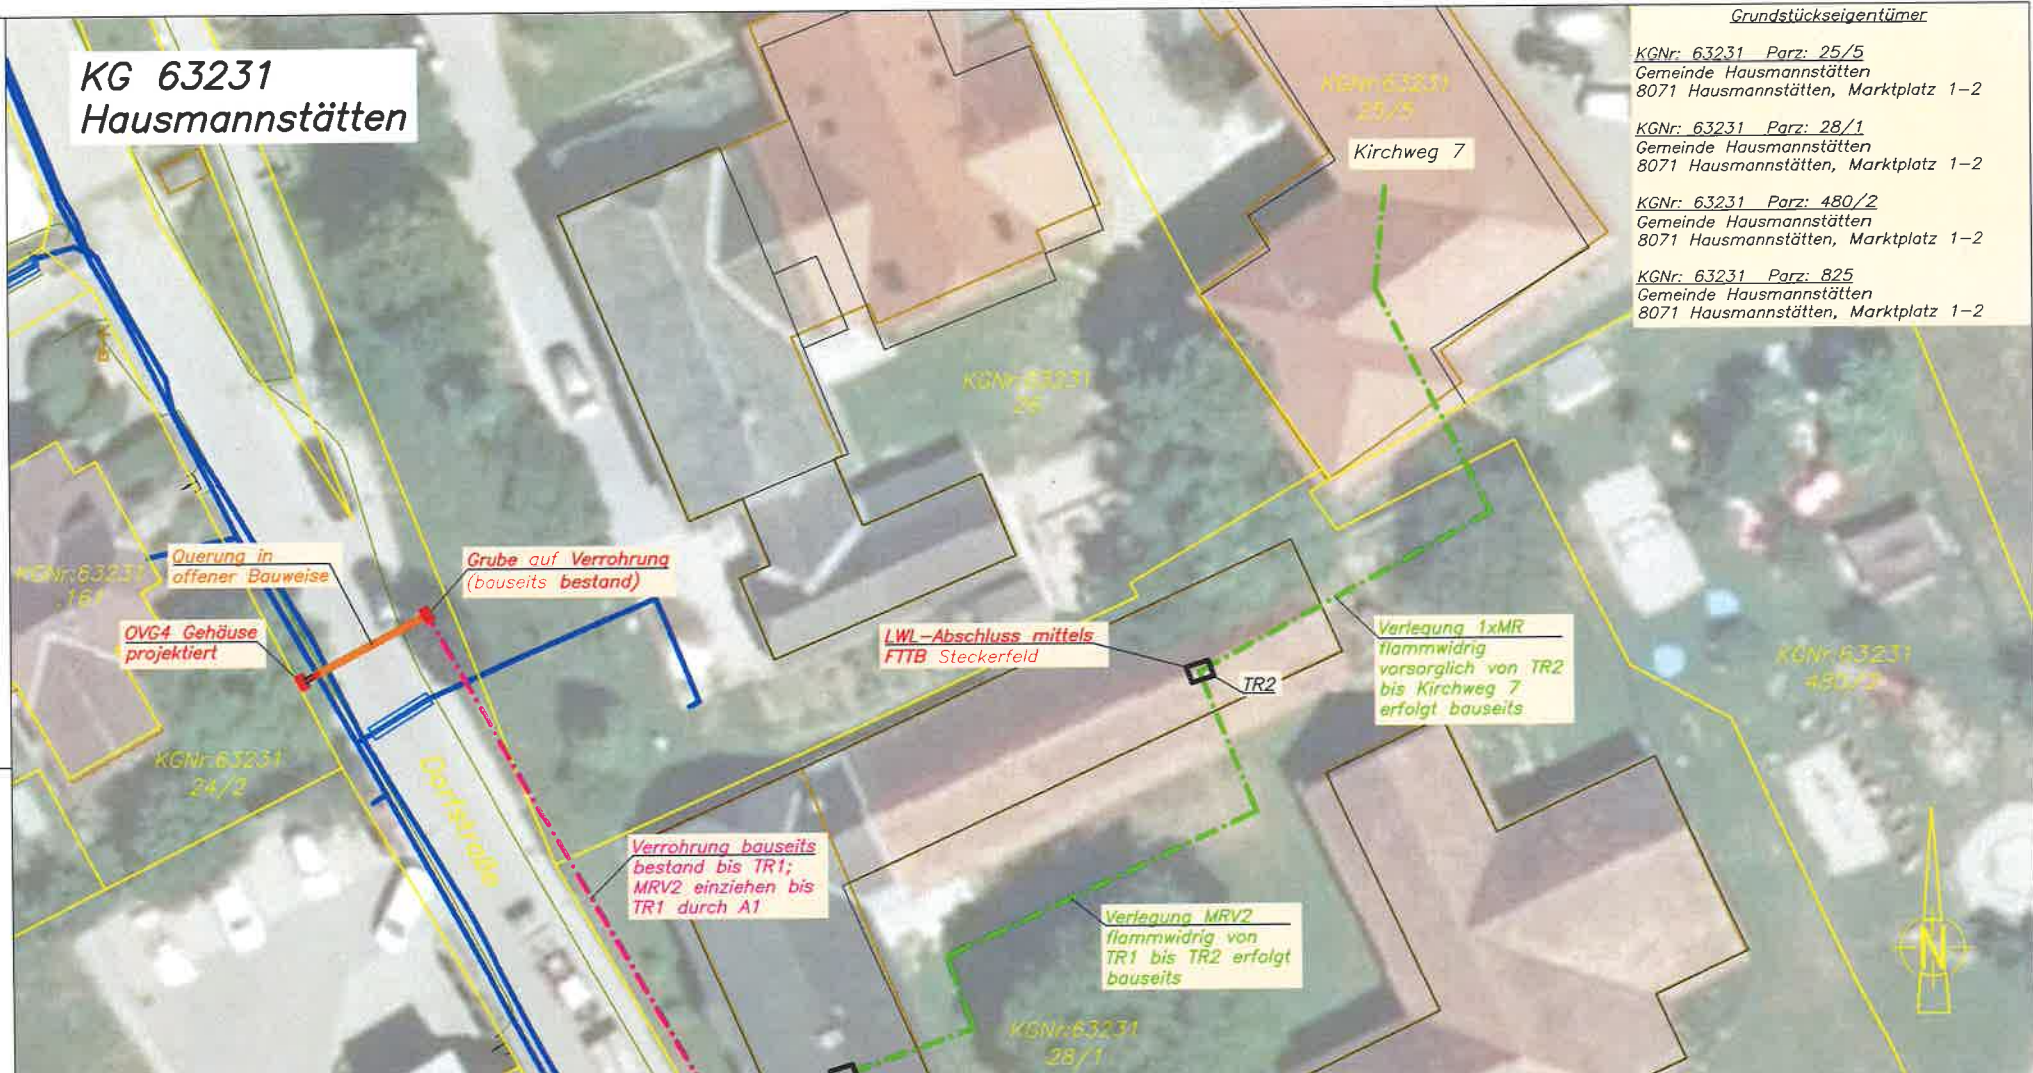

KG Nr: 63231 16/1  
Querung in offener Bauweise  
OVG4 Gehäuse projiziert

Grube auf Verrohrung (bauseits bestand)

LWL-Abschluss mittels FTTB Steckerfeld

Verlegung 1xMR flammwidrig vorsorglich von TR2 bis Kirchweg 7 erfolgt bauseits

Verrohrung bauseits bestand bis TR1; MRV2 einziehen bis TR1 durch A1

Verlegung MRV2 flammwidrig von TR1 bis TR2 erfolgt bauseits

best. FM-Kabel & Rohre		proj. Querung	
bestehende Querung		proj. LWL - Abschluss	
proj. Grabung		proj. Baugrube + HE	

DPB GmbH  
Gartenstraße 23  
8033 Frauental  
Tel: 03462-6592, Fax: 03462-6599-20

ON Hausmannstätten					Planart	Maßstab
					Lageplan	unmaßst.
Bereichsbezeichnung					Err_FTTH_Hausmannst_Dorfstraße	
					Hausmannstätten	
					8071 Hausmannstätten, Dorfstraße 9	
SAP Nr.: L0020-00937146-C-001					Blatt-	Blatt-
BA Nr.: 2024 0172 2619					nummer:	zahl:
					1	1

**ACHTUNG!!!**  
Die Firma DPB GmbH übernimmt keinerlei Haftung oder Gewährleistung auf die Vollständigkeit und Lage vorhandener Einbauten!  
Vor Beginn von Bau- und/oder Grabarbeiten im Bereich der geplanten Trassenführungen, ist seitens der bauausführenden Firmen ausnahmslos mit allen möglichen Leitungsbetreibern Kontakt aufzunehmen, um deren Einbauten samt Lage festzustellen bzw. Maßnahmen zur Sicherung und Vermeidung von Beschädigungen festzulegen. Auf die Einhaltung der horizontalen als auch vertikalen Mindestabstände zu vorhandenen Einbauten gemäß ÖNORM B2533 wird ausdrücklich hingewiesen.