



Marktgemeinde Hausmannstätten

Bearbeiter: Dipl.-Ing. Nina Grill
Tel.: 03135 / 461 30-20
Fax: 03135/46130
E-Mail: gde@hausmannstaetten.gv.at
GZ: 612/6-26-Gr
Hausmannstätten, am 03.03.2026

Gegenstand: **Ostermarkt 2026**
Verordnung von Verkehrsmaßnahmen auf Grund des Bescheides GZ 612/6-26-Gr vom 03.03.2026
Marktplatz, Josef-Krainer-Straße und Bergmannstraße
vorübergehende Verkehrsbeschränkungen,
Verkehrsgebote, Verkehrsverbote

VERORDNUNG

Gemäß § 43 Abs. 1 lit b in Verbindung mit § 94 d Zahl 16 der StVO 1960, BGBl. 159/60, in der derzeit geltenden Fassung wird der **Marktgemeinde Hausmannstätten**, Marktplatz 1-2, 8071 Hausmannstätten, gemäß Antrag vom **02.03.2026** die Bewilligung zur Durchführung eines Ostermarktes auf den Grundstücken Nr. **732/2**, EZ **1269** (Marktplatz), Nr. **732/3** (Zufahrt Marktplatz), EZ **485** und Nr. **823/2**, EZ **50000** (Josef Krainer Straße) alle KG **63231 Hausmannstätten**,

am **06.04.2026** in der Zeit von **04:00 Uhr** bis **15:00 Uhr** vorübergehend verordnet.

1. Ein beidseitiges Halte- und Parkverbot für die Zufahrtsstraße zum Marktzentrum beginnend von der Hauptstraße bis zur Josef-Krainer-Straße („Halten und Parken Verboten“ gemäß § 52 Z 13b StVO) und Zusatztafel „06.04.2026 von 04:00 Uhr - 15:00 Uhr“ gemäß § 54 StVO)
2. Ein beidseitiges Halte- und Parkverbot in der Josef-Krainer-Straße beginnend von der Fernitzer Straße bis zur Flurstraße („Halten und Parken Verboten“ gemäß § 52 Z 13b StVO) und Zusatztafel „06.04.2026 von 04:00 Uhr - 15:00 Uhr“ gemäß § 54 StVO)

Diese Verordnung tritt gemäß § 44 Abs. 1 der StVO 1960 mit dem Anbringen der angeführten Straßenverkehrszeichen in Kraft und gilt für die Zeit von 20.03.2026 bis 21.04.2026. Die Verkehrszeichen sind vom Antragsteller der Marktgemeinde Hausmannstätten im Einvernehmen mit dem Straßenerhalter gemäß StVO aufzustellen.

Der 1. Vizebürgermeister

DI Dr. Robert Molitor






Marktgemeinde Hausmannstätten
Marktplatz 1-2 | A-8071 Hausmannstätten
Telefon: 03135/46130 | Fax: 03135/46130-18
E-Mail: gde@hausmannstaetten.steiermark.at

gesperrter Bereich

— Straßensperre
■ ■ ■ ■ ■ Standin

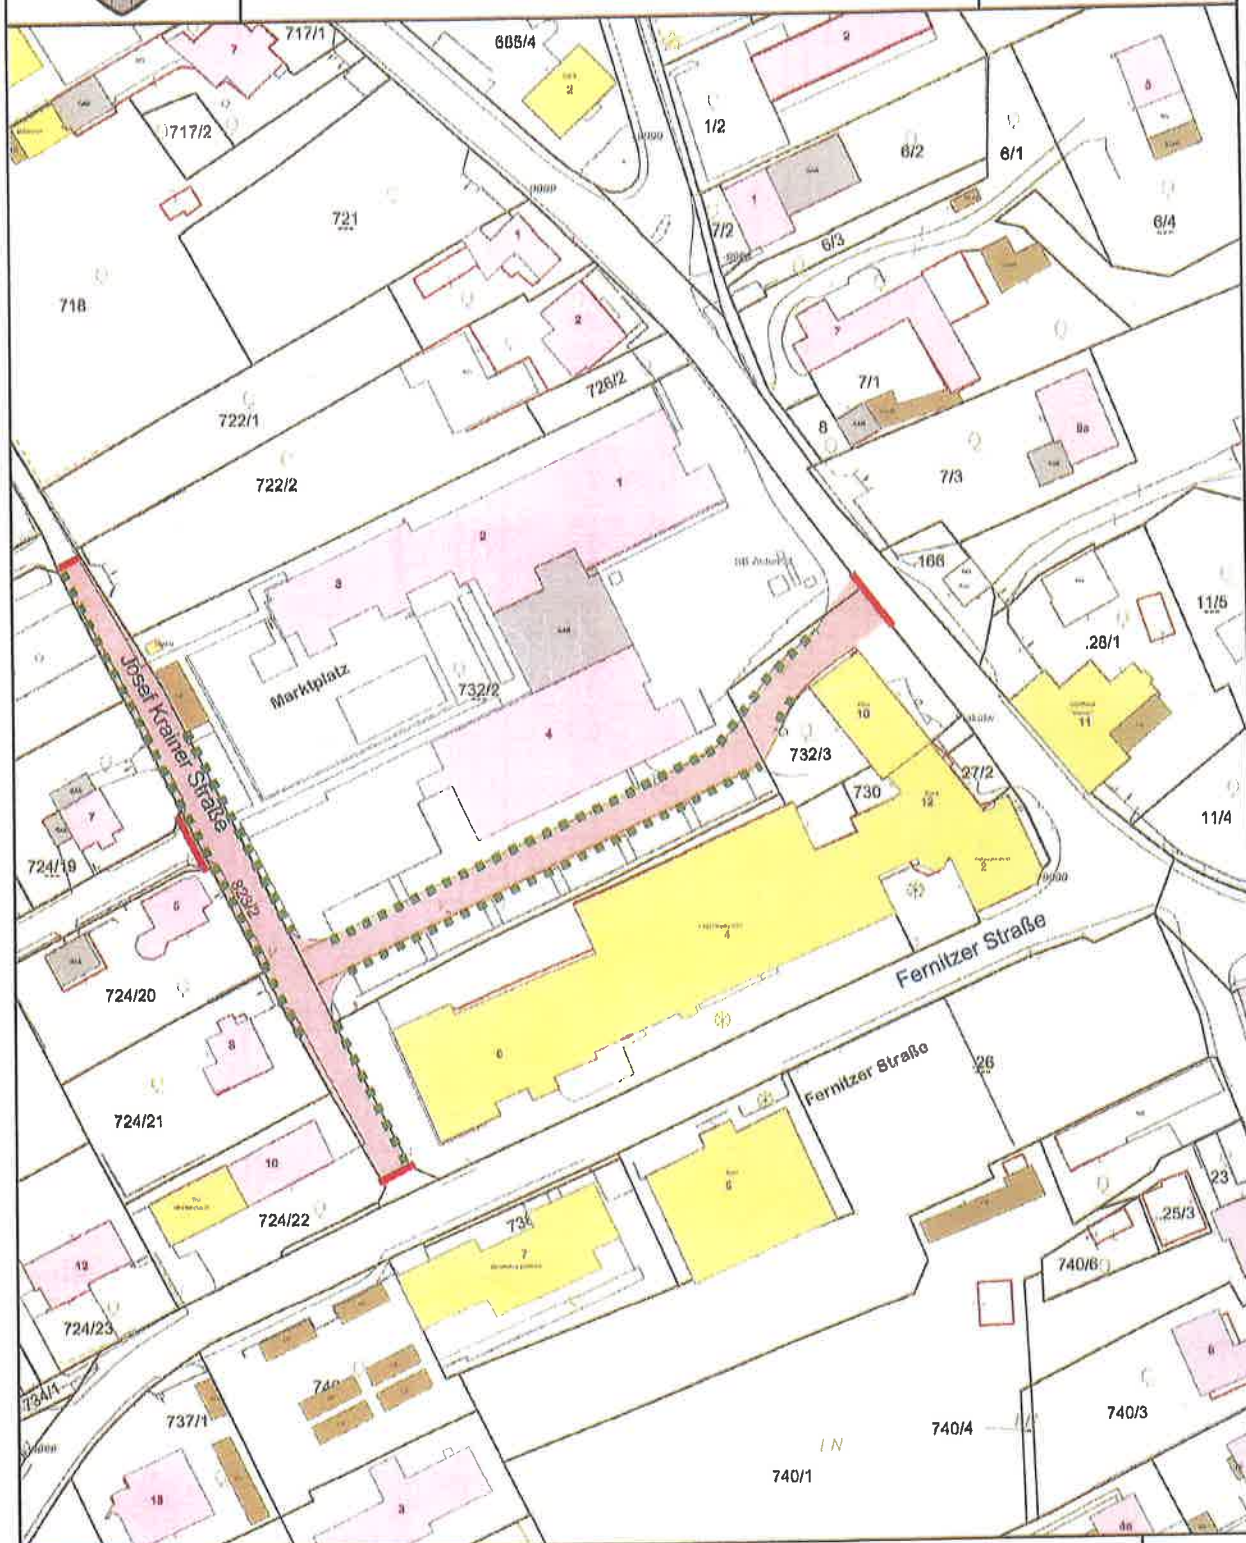

Maßstab 1 : 1.180

0 11,8 23,6 35,4 m
1cm = 11,8 m

©BEV 2001, DKM-Datenkopie vom 01.10.2022. Für die Richtigkeit, Vollständigkeit und Aktualität der Daten wird keine Haftung übernommen. Bei Grabungsarbeiten ist in jedem Fall das Einverständnis mit dem Leitungsbetreiber herzustellen.

