



Gegenstand: **Verordnung von Verkehrsmaßnahmen aufgrund der mit Bescheid GZ 612/12-26-Gr vom 09.04.2026 bewilligten Arbeiten auf bzw. neben Straßen**

VERORDNUNG

Gemäß § 43 Abs. 1 lit b in Verbindung mit § 94 d Zahl 16 der StVO 1960, BGBl. 159/60, in der derzeit geltenden Fassung wird der **Essich Bau GmbH**, Schlossweg 4, 8077 Gössendorf, gemäß Antrag vom **08.04.2026** die Bewilligung zur Durchführung von Grabungsarbeiten, für diverse Tiefbauarbeiten auf und neben der Straße, **Schemmerlstraße**, auf GST Nr. **820**, EZ **50000**, und GST Nr. **448/4**, EZ **50000**, zwischen GST Nr. 446, EZ 1580 „Billa“ und GST Nr. 448/5, EZ 351 „Schemmerlstraße 7“ alle KG **63231** Hausmannstätten gemäß Beilage

vom **13.04.2026** bis **30.04.2026** vorübergehend verordnet.

1. Eine Wartepflicht bei bzw. für Gegenverkehr im Fahrbahnverengungsbereich gemäß § 52 Z 5 StVO ("Wartepflicht bei Gegenverkehr" auf der durch die Bauarbeiten betroffenen Fahrbahnhälfte).
Sowie erforderlichenfalls eine Verkehrsregelung mittels Lichtsignalanlage oder Streckenposten.
2. Die Baustelle ist als solche mit dem Verkehrszeichen § 50/9 „Baustelle“ – in alle Fahrtrichtungen zu Kennzeichen und gegebenenfalls durch die unten angeführten Verkehrszeichen zu ergänzen:
 - § 50/1 „Querrinne oder Aufwölbung“
 - § 50/8 a-c „Fahrbahnverengung“
 - § 50/9 „Baustelle“ – in allen Fahrtrichtungen
 - § 50/10 „Schleudergefahr“
 - § 50/16 „Andere Gefahren“ mit Zusatztafel „Rollsplitt“ § 54/5
3. Leitbaken mit Blitzlichtern sind am Beginn und am Ende der Fahrbahnverengung aufzustellen.

Diese Verordnung tritt gemäß § 44 Abs. 1 der StVO 1960 mit dem Anbringen der angeführten Straßenverkehrszeichen in Kraft und gilt für die Zeit von **13.04.2026 bis 30.04.2026**. Die Verkehrszeichen sind von der Essich Bau GmbH, Schlossweg 4, 8077 Gössendorf gemäß StVO aufzustellen.


Der Bürgermeister

Patrick Dorner




Marktgemeinde Hausmannstätten
Marktplatz 1-2 | A-8071 Hausmannstätten
Telefon: 03135/46130 | Fax: 03135/46130-18
E-Mail: de@hausmannstaetten.steiermark.at

Datum: 08.04.2026
Bearbeiter:

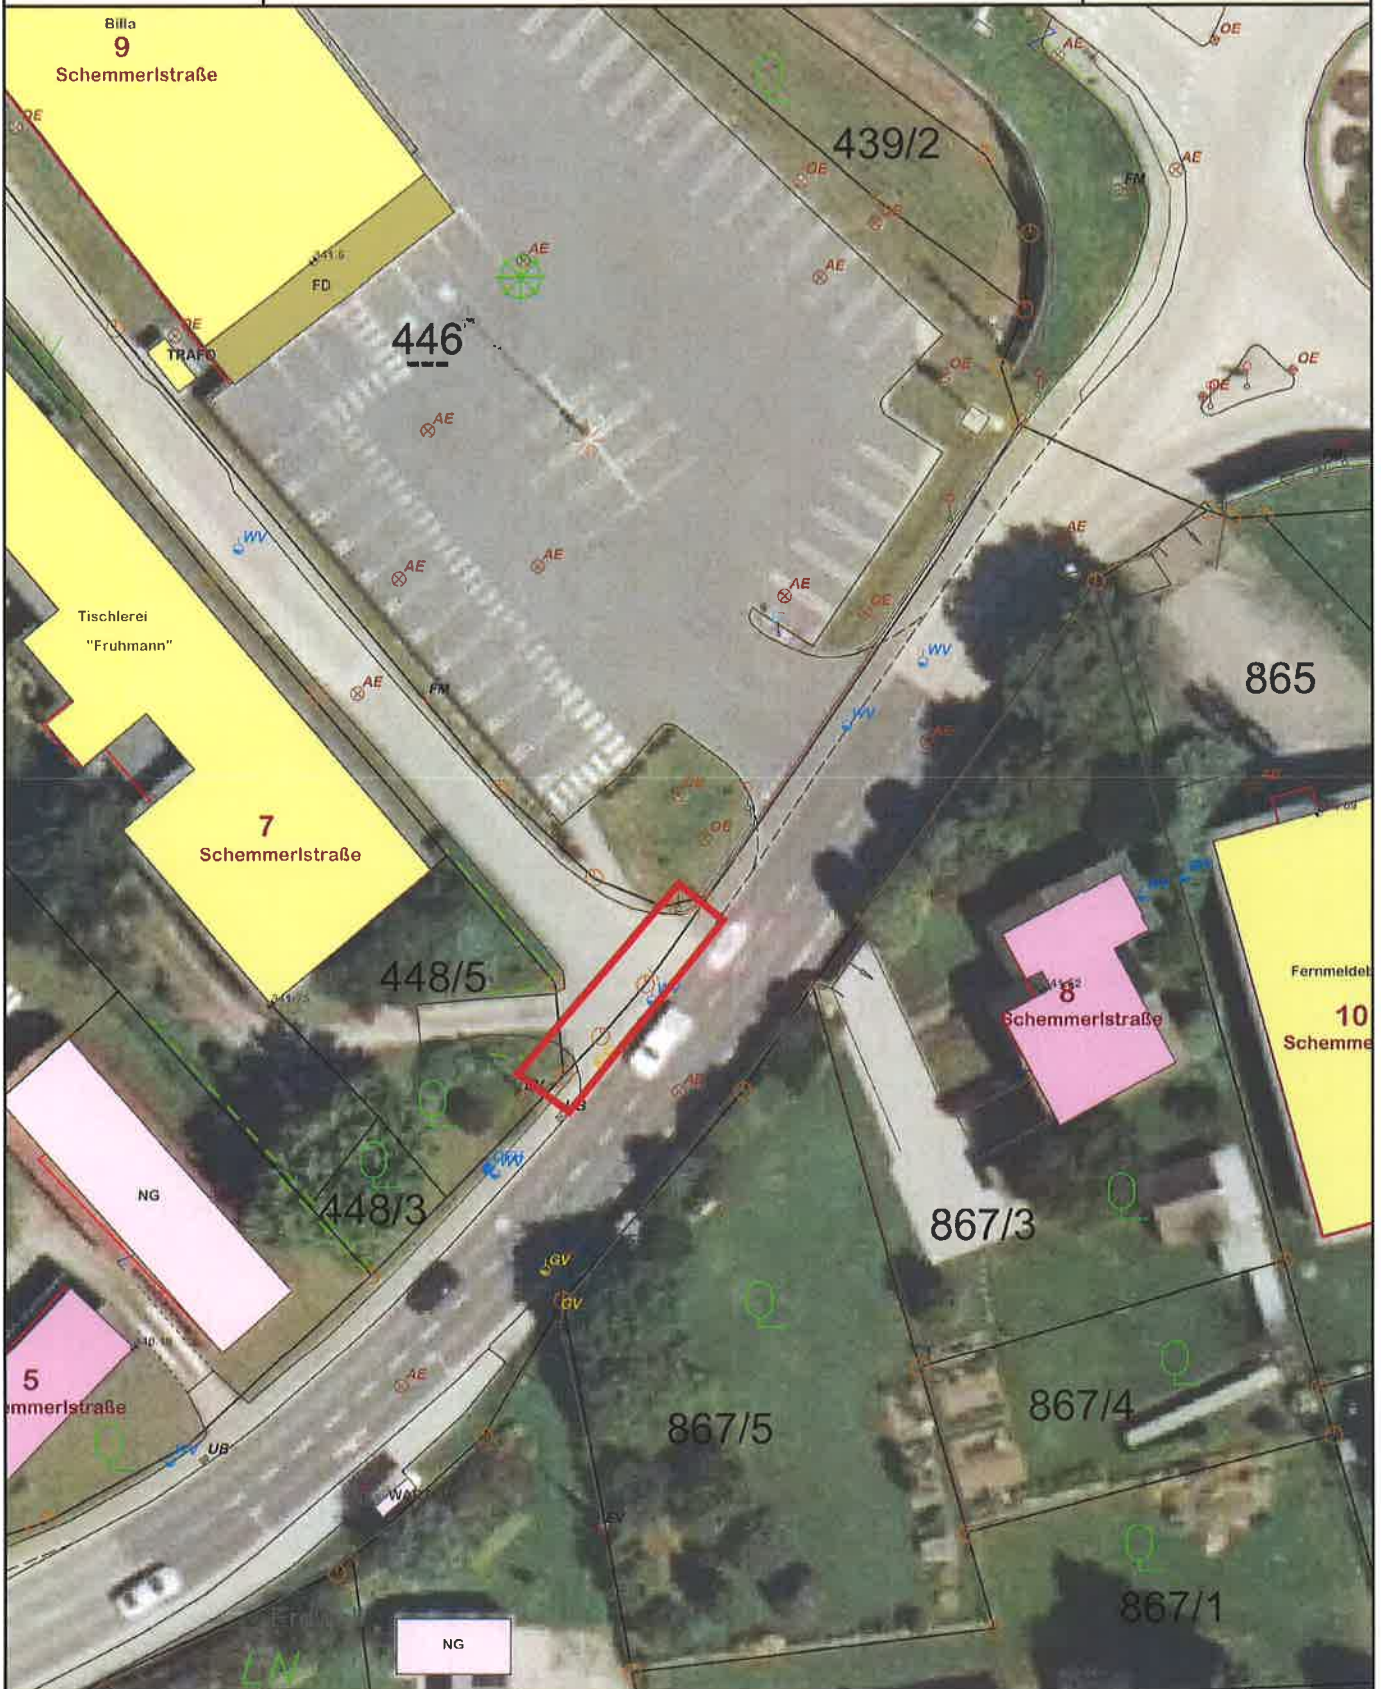

Marktgemeinde Hausmannstätten, Amtsigniert:
www.hausmannstaetten.at

Maßstab 1 : 500

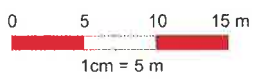

©BEV 2001, DKM-Datenkopie vom 01.10.2025. Für die Richtigkeit, Vollständigkeit und Aktualität der Daten wird keine Haftung übernommen. Bei Grabungsarbeiten ist in jedem Fall das Einvernehmen mit dem Leitungsbetreiber herzustellen.

