



Gegenstand: **Verordnung von Verkehrsmaßnahmen aufgrund der
mit Bescheid GZ 612/20-24-Gr vom 17.07.2024 bewilligten Arbeiten
auf bzw. neben Straßen**

VERORDNUNG

Gemäß § 43 Abs. 1 lit b in Verbindung mit § 94 d Zahl 16 der StVO 1960, BGBl. 159/60, in der derzeit geltenden Fassung wird der **PORR Bau GmbH**, Lagergasse 346, 8055 Graz, gemäß Antrag vom **22.04.2024** die Bewilligung zur Durchführung von Grabungsarbeiten, für diverse Tiefbauarbeiten auf und neben der Straße, **Himmelreichweg**, GSt. Nr. **448/4**, EZ: **50000**, im Bereich im Bereich des GST Nr. 449/3 (alt 448/2 und 448/1), EZ **1654**, KG **63231** Hausmannstätten gemäß Beilage


vom **18.07.2024** bis **25.07.2024** vorübergehend verordnet.

1. Eine Wartepflicht bei bzw. für Gegenverkehr im Fahrbahnverengungsbereich gemäß § 52 Z 5 StVO ("Wartepflicht bei Gegenverkehr" auf der durch die Bauarbeiten betroffenen Fahrbahnhälfte). Sowie erforderlichenfalls eine Verkehrsregelung mittels Lichtsignalanlage.
2. Die Baustelle ist als solche mit dem Verkehrszeichen § 50/9 „Baustelle“ – in alle Fahrtrichtungen zu Kennzeichen und gegebenenfalls durch die unten angeführten Verkehrszeichen zu ergänzen:

- § 50/1 „Querrinne oder Aufwölbung“
- § 50/8 a-c „Fahrbahnverengung“
- § 50/9 „Baustelle“ – in allen Fahrtrichtungen
- § 50/10 „Schleudergefahr“
- § 50/16 „Andere Gefahren“ mit Zusatztafel „Rollsplitt“ § 54/5

Diese Verordnung tritt gemäß § 44 Abs. 1 der StVO 1960 mit dem Anbringen der angeführten Straßenverkehrszeichen in Kraft und gilt für die Zeit von **18.07.2024 bis 25.07.2024**. Die Verkehrszeichen sind von der PORR Bau GmbH, Lagergasse 346, 8055 Graz gemäß StVO aufzustellen.

Der Bürgermeister
Patrick Dorner

	Unterzeichner	Marktgemeinde Hausmannstätten
	Datum/Zeit-UTC	2024-07-22T18:34:48+02:00
	Aussteller-Zertifikat	a-sign-corporate-07
	Serien-Nr.	1042614603
Prüfinformation	Informationen zur Prüfung der elektronischen Signatur finden Sie unter: https://www.signaturpruefung.gv.at	
Hinweis	Dieses Dokument wurde amtssigniert. Auch ein Ausdruck dieses Dokuments hat gemäß § 20 E-Government-Gesetz die Beweiskraft einer öffentlichen Urkunde.	


Marktgemeinde Hausmannstätten
Amtstafel

angeschlagen am: 23.7.24

abgenommen am:

Unterschrift:


Projektierung 05/2024/0002 Schauer

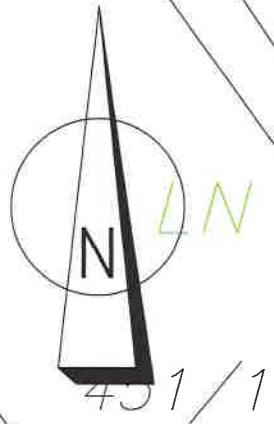

KG.: Hausmannstätten
Gde. Hausmannstätten

- SWK privat
- SWK CH förderfähig
- SWK HA förderfähig

M= 1:250

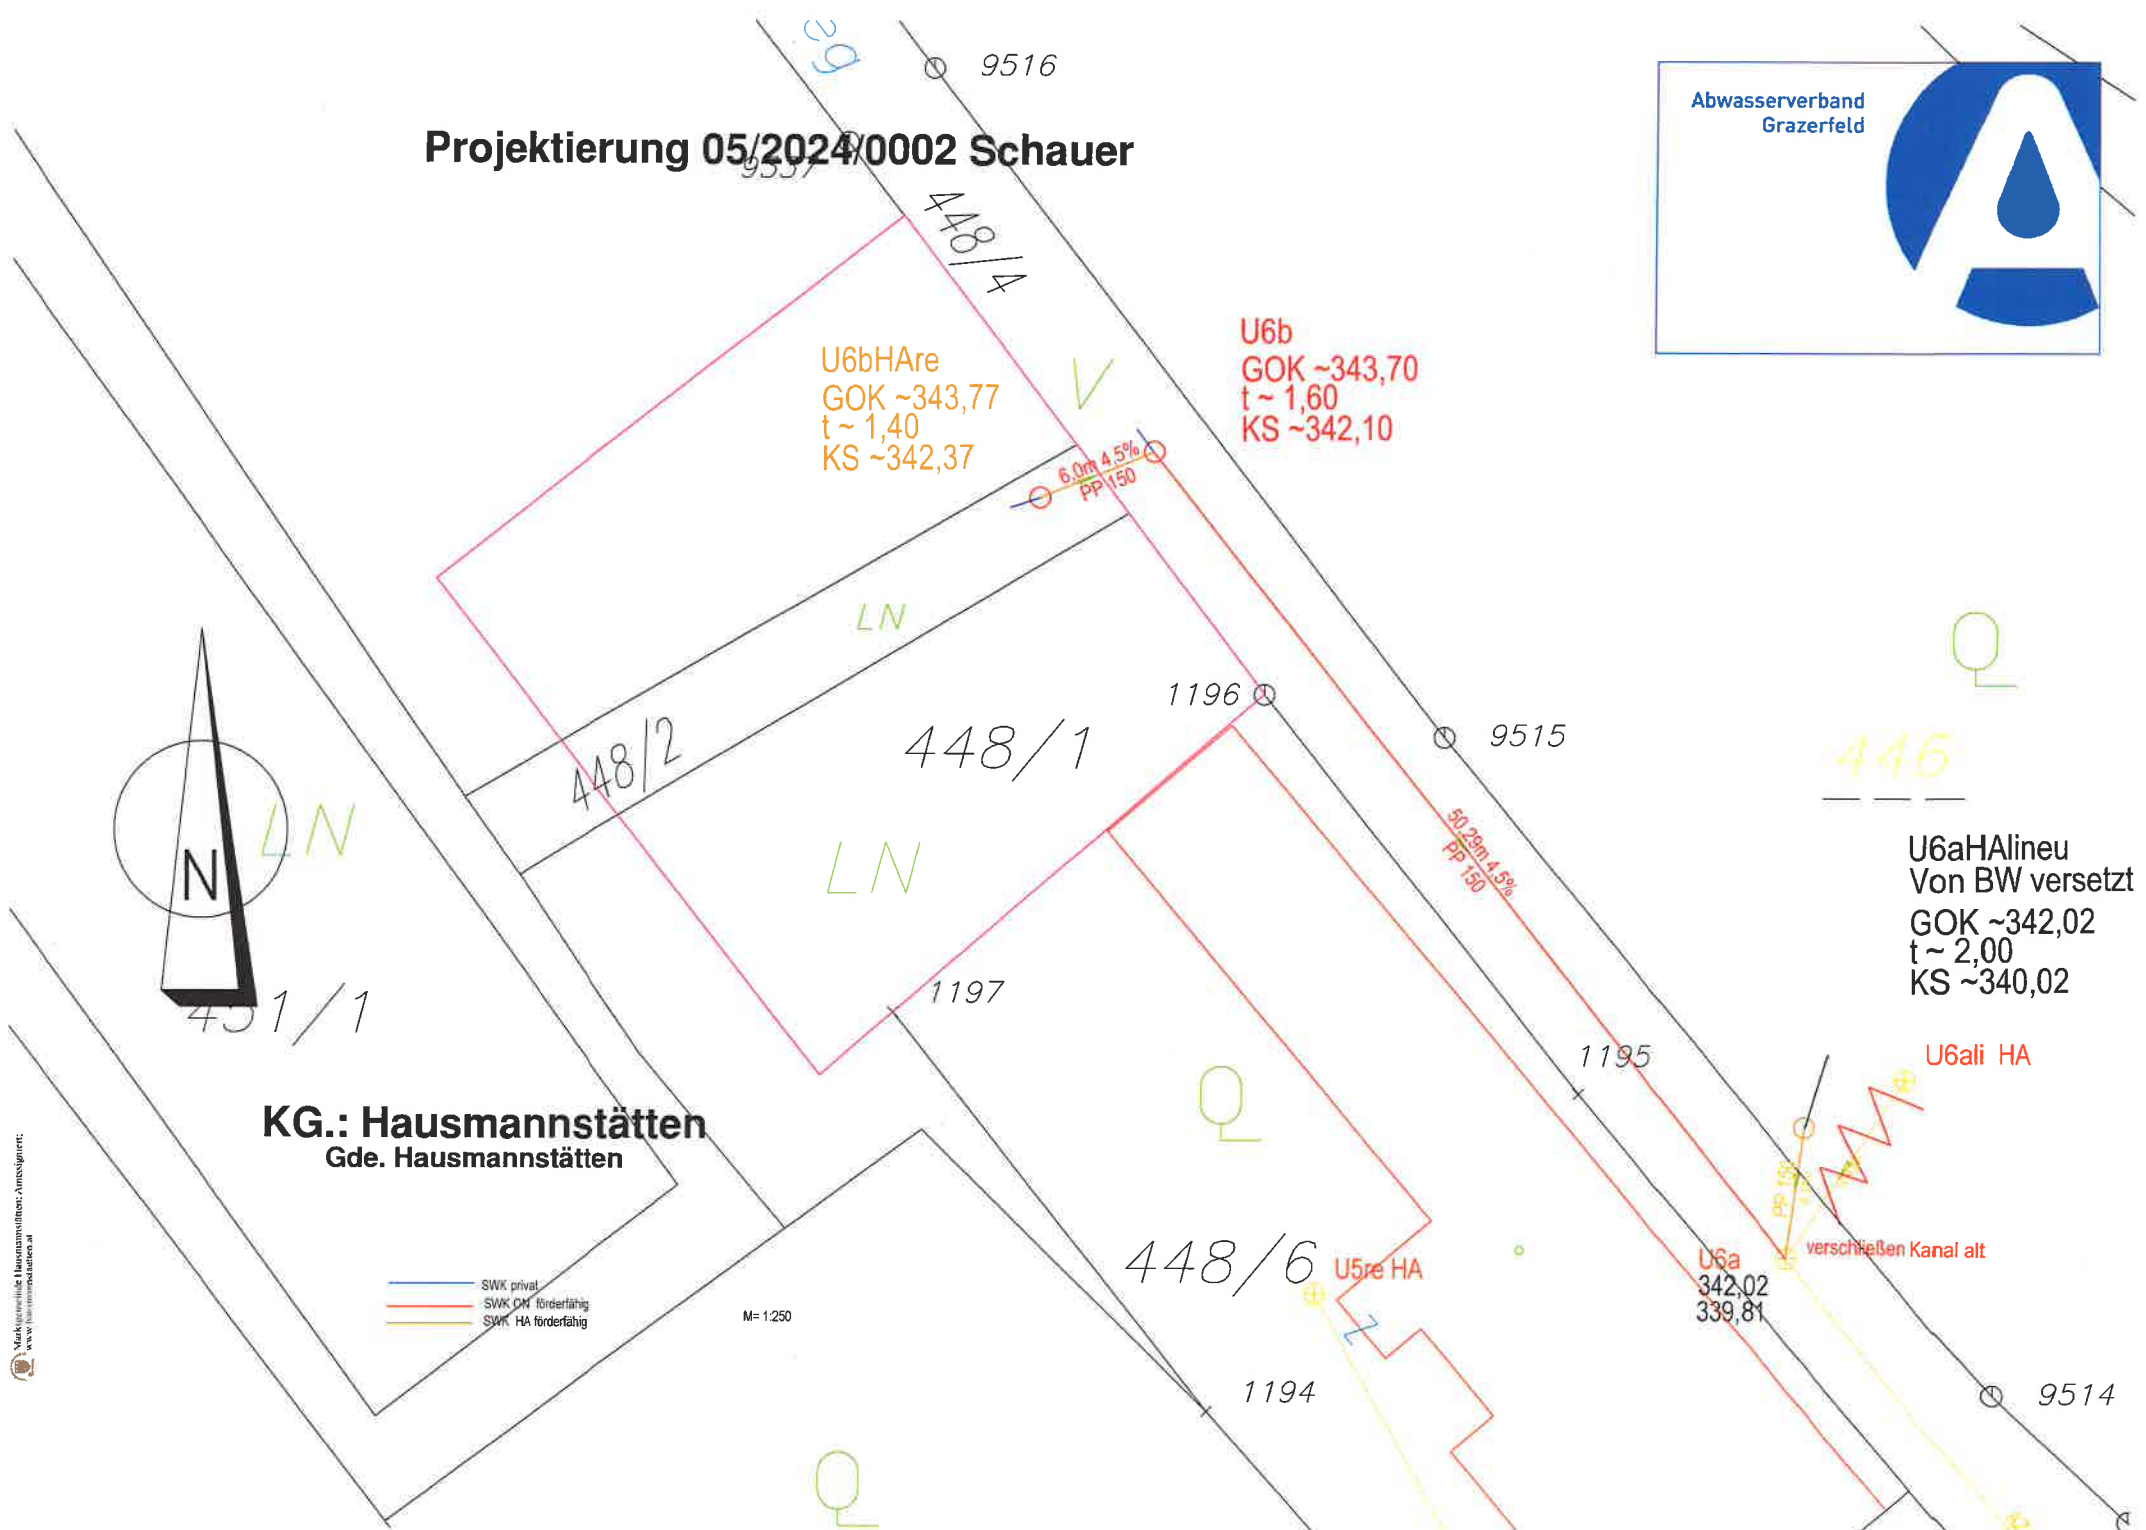

U6bHAre
GOK ~343,77
t ~ 1,40
KS ~342,37

U6b
GOK ~343,70
t ~ 1,60
KS ~342,10

U6aHAlineu
Von BW versetzt
GOK ~342,02
t ~ 2,00
KS ~340,02

U6ali HA

U6a
342,02
339,81

U5re HA

verschleißten Kanal alt