



**Gegenstand: Verordnung von Verkehrsmaßnahmen aufgrund der
mit Bescheid GZ 612/21-24-Gr vom 29.07.2024 bewilligten Arbeiten
auf bzw. neben Straßen**

VERORDNUNG


Gemäß § 43 Abs. 1 lit b in Verbindung mit § 94 d Zahl 16 der StVO 1960, BGBl. 159/60, in der derzeit geltenden Fassung wird der **RM KARMA Haus & Bau GmbH**, Hausmannstättenerstraße 80, 8072 Fernitz-Mellach, gemäß Antrag vom **30.07.2024** die Bewilligung zur Durchführung von Grabungsarbeiten, für diverse Tiefbauarbeiten auf und neben der Straße, **Hühnerbergstraße**, GST Nr. 834/2, EZ: 1118, ab Höhe „Hühnerbergstraße 30“ GST Nr. 836/2, EZ 543 bis Höhe „Hühnerbergstraße 32“, GST Nr.834/2, EZ 1118, alle KG 63231 Hausmannstätten gemäß Beilage

vom **27.07.2024** bis **01.10.2024** vorübergehend verordnet.


1. Die Baustelle ist als solche mit dem Verkehrszeichen § 50/9 „Baustelle“ – in alle Fahrtrichtungen zu kennzeichnen.
2. Der gem. Beilage gekennzeichnete Bereich ist durch Rot-Weißes Absperrband bzw. Absperrgitter zu begrenzen.

Diese Verordnung tritt gemäß § 44 Abs. 1 der StVO 1960 mit dem Anbringen der angeführten Straßenverkehrszeichen in Kraft und gilt für die Zeit von **30.07.2024 bis 01.10.2024**. Die Verkehrszeichen sind von der **RM KARMA Haus & Bau GmbH**, Hausmannstättenerstraße 80, 8072 Fernitz-Mellach gemäß StVO aufzustellen.


Der Bürgermeister
Patrick Dorner

	Unterzeichner	Marktgemeinde Hausmannstätten
	Datum/Zeit-UTC	2024-07-31T11:46:46+02:00
	Aussteller-Zertifikat	a-sign-corporate-07
	Serien-Nr.	1042614603
Prüfinformation	Informationen zur Prüfung der elektronischen Signatur finden Sie unter: https://www.signaturpruefung.gv.at	
Hinweis	Dieses Dokument wurde amtssigniert. Auch ein Ausdruck dieses Dokuments hat gemäß § 20 E-Government-Gesetz die Beweiskraft einer öffentlichen Urkunde.	

Marktgemeinde Hausmannstätten
Amtsstempel
angeschlagen am: 31.7.24
abgenommen am:
Unterschrift:

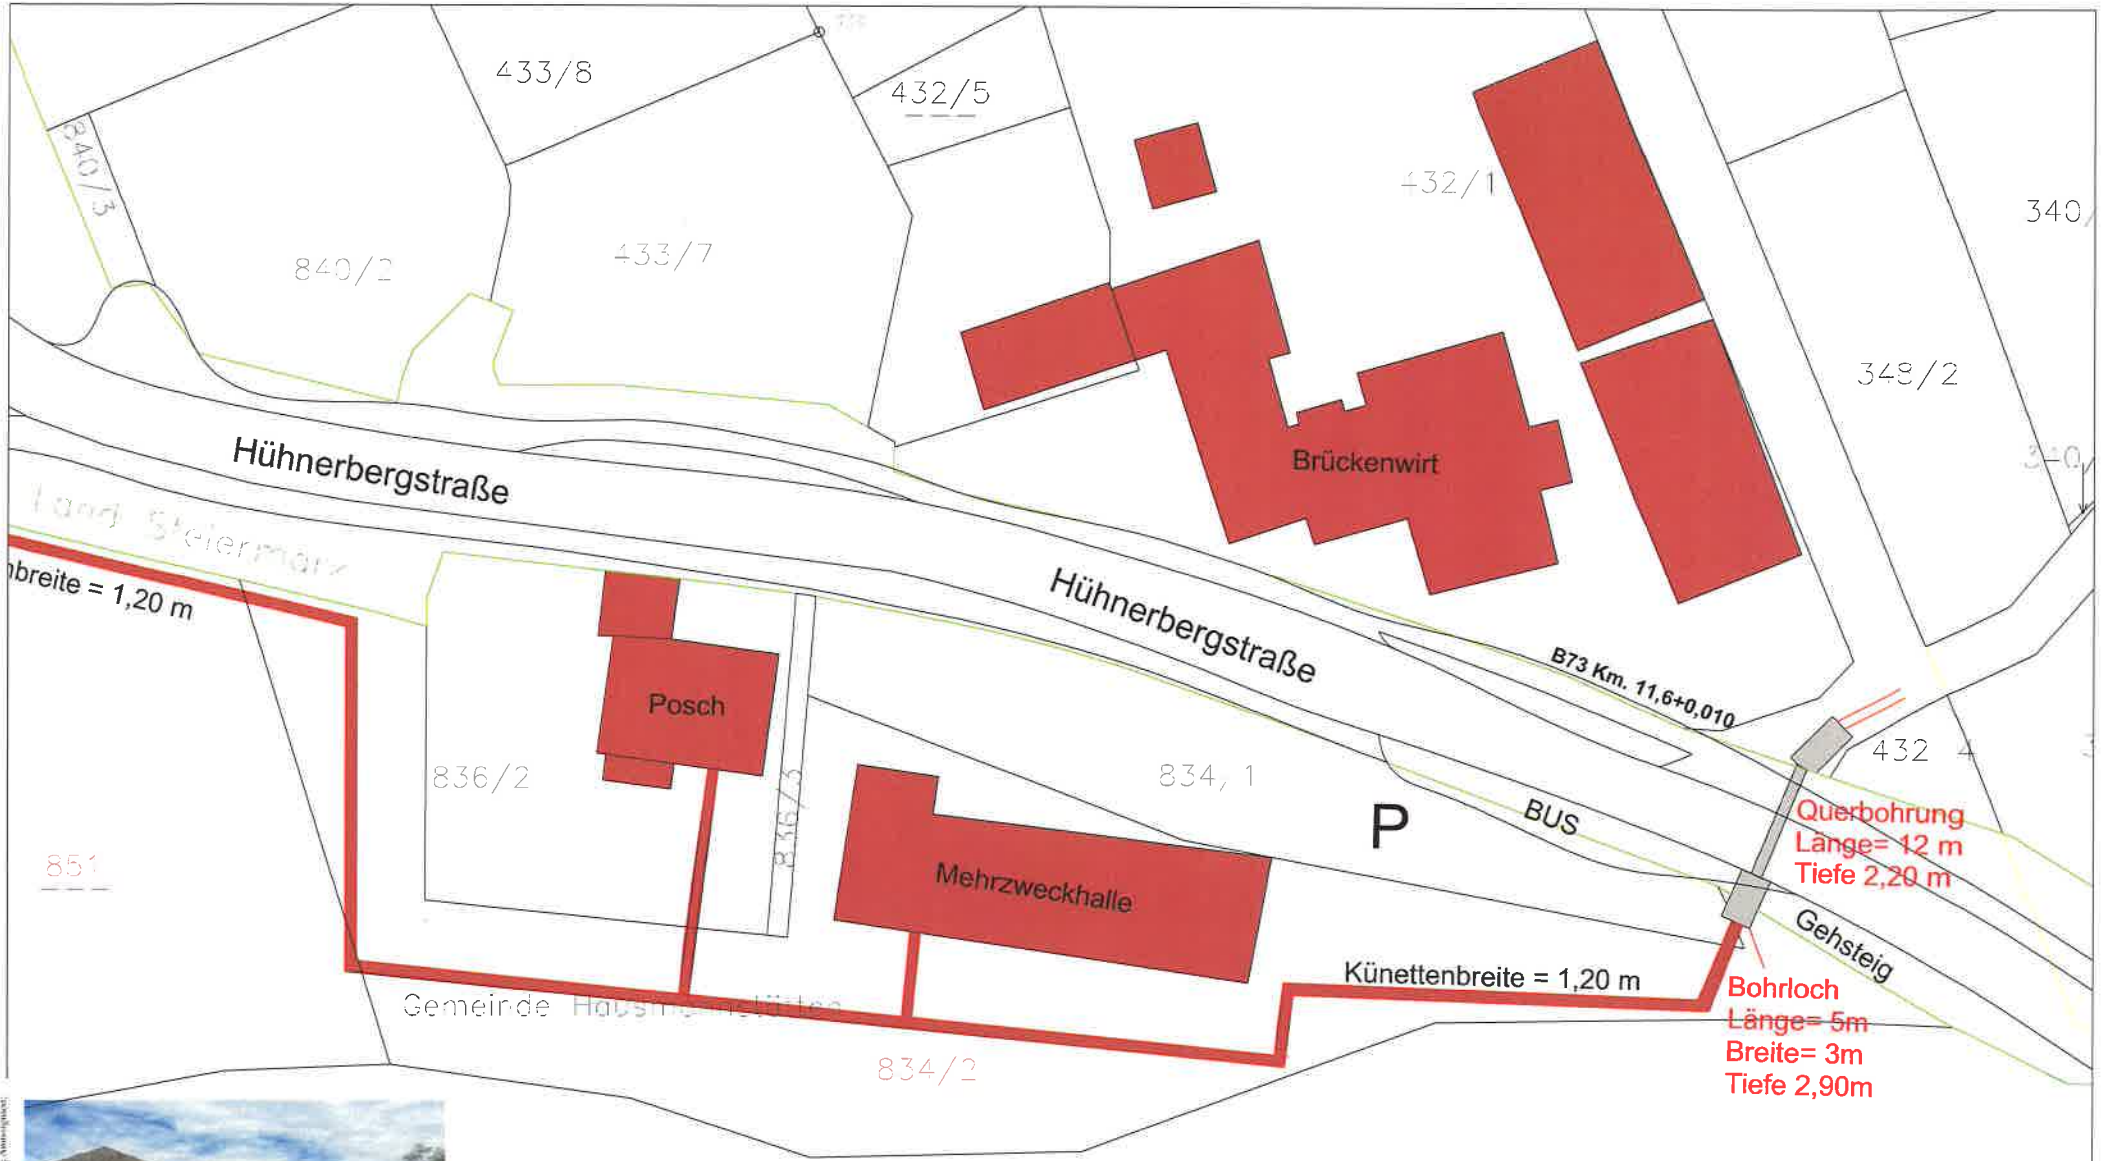

Maßstab: 1:500
 www.bioenergie-hausmannstaetten.at

PROJEKT: BIOENERGIE Hausmannstätten - Ausbaustufe 5	
PLANINHALT: Leitungsverlauf ab Ende Hühnerbergstraße	PLAN
 Riedisser Manuela und Ing. Robert - BIOENERGIE Hausmannstätten GMBH Hauptstraße 37a 8071 Hausmannstätten	GEZEICHNET: NR
	DATUM: 26.07.2024