



Gegenstand: **Verordnung von Verkehrsmaßnahmen aufgrund der mit Bescheid GZ 612/26-24-Gr vom 29.08.2024 bewilligten Arbeiten auf bzw. neben Straßen**

VERORDNUNG

Gemäß § 43 Abs. 1 lit b in Verbindung mit § 94 d Zahl 16 der StVO 1960, BGBl. 159/60, in der derzeit geltenden Fassung wird der **Konrad Beyer & CO Spezialbau GmbH**, Parkstraße 14, 8074 Raaba-Grambach, gemäß Antrag vom **28.08.2024** die Bewilligung zur Durchführung von Grabungsarbeiten, für diverse Tiefbauarbeiten auf und neben der Straße, **Am Himmelreich**, GST Nr. **821/7**, EZ: **1610**, KG **63231** Hausmannstätten von Höhe „Am Himmelreich 55“ GST Nr. 732/3, EZ: 446 bis „Am Himmelreich 81“ GST Nr. 717/3, EZ: 897, beide KG 63222 Grambach gemäß Beilage

vom **09.09.2024** bis **15.11.2024** vorübergehend verordnet.

1. Eine Wartepflicht bei bzw. für Gegenverkehr im Fahrbahnverengungsbereich gemäß § 52 Z 5 StVO ("Wartepflicht bei Gegenverkehr" auf der durch die Bauarbeiten betroffenen Fahrbahnhälfte). Sowie erforderlichenfalls eine Verkehrsregelung mittels Lichtsignalanlage oder Streckenposten.
2. Die Baustelle ist als solche mit dem Verkehrszeichen § 50/9 „Baustelle“ – in alle Fahrtrichtungen zu Kennzeichen und gegebenenfalls durch die unten angeführten Verkehrszeichen zu ergänzen:

§ 50/1 „Querrinne oder Aufwölbung“

§ 50/8 a-c „Fahrbahnverengung“

§ 50/9 „Baustelle“ – in allen Fahrtrichtungen

§ 50/10 „Schleudergefahr“

§ 50/16 „Andere Gefahren“ mit Zusatztafel „Rollsplitt“ § 54/5

Diese Verordnung tritt gemäß § 44 Abs. 1 der StVO 1960 mit dem Anbringen der angeführten Straßenverkehrszeichen in Kraft und gilt für die Zeit von **09.09.2024 bis 15.11.2024**. Die Verkehrszeichen sind von der Konrad BEYER & Co Spezialbau GmbH, Parkring 14, 8074 Raaba-Grambach gemäß StVO aufzustellen.

Der Bürgermeister

Patrick Dorner

Marktgemeinde Hausmannstätten
Amtstafel

angeschlagen am: 29.08.2024


abgenommen am:

Unterschrift:




Marktgemeinde Hausmannstätten
Marktplatz 1-2 | A-8071 Hausmannstätten
Telefon: 03135/46130 | Fax: 03135/46130-18
E-Mail: gde@hausmannstaetten.steiermark.at

Datum: 29.08.2024
Bearbeiter:

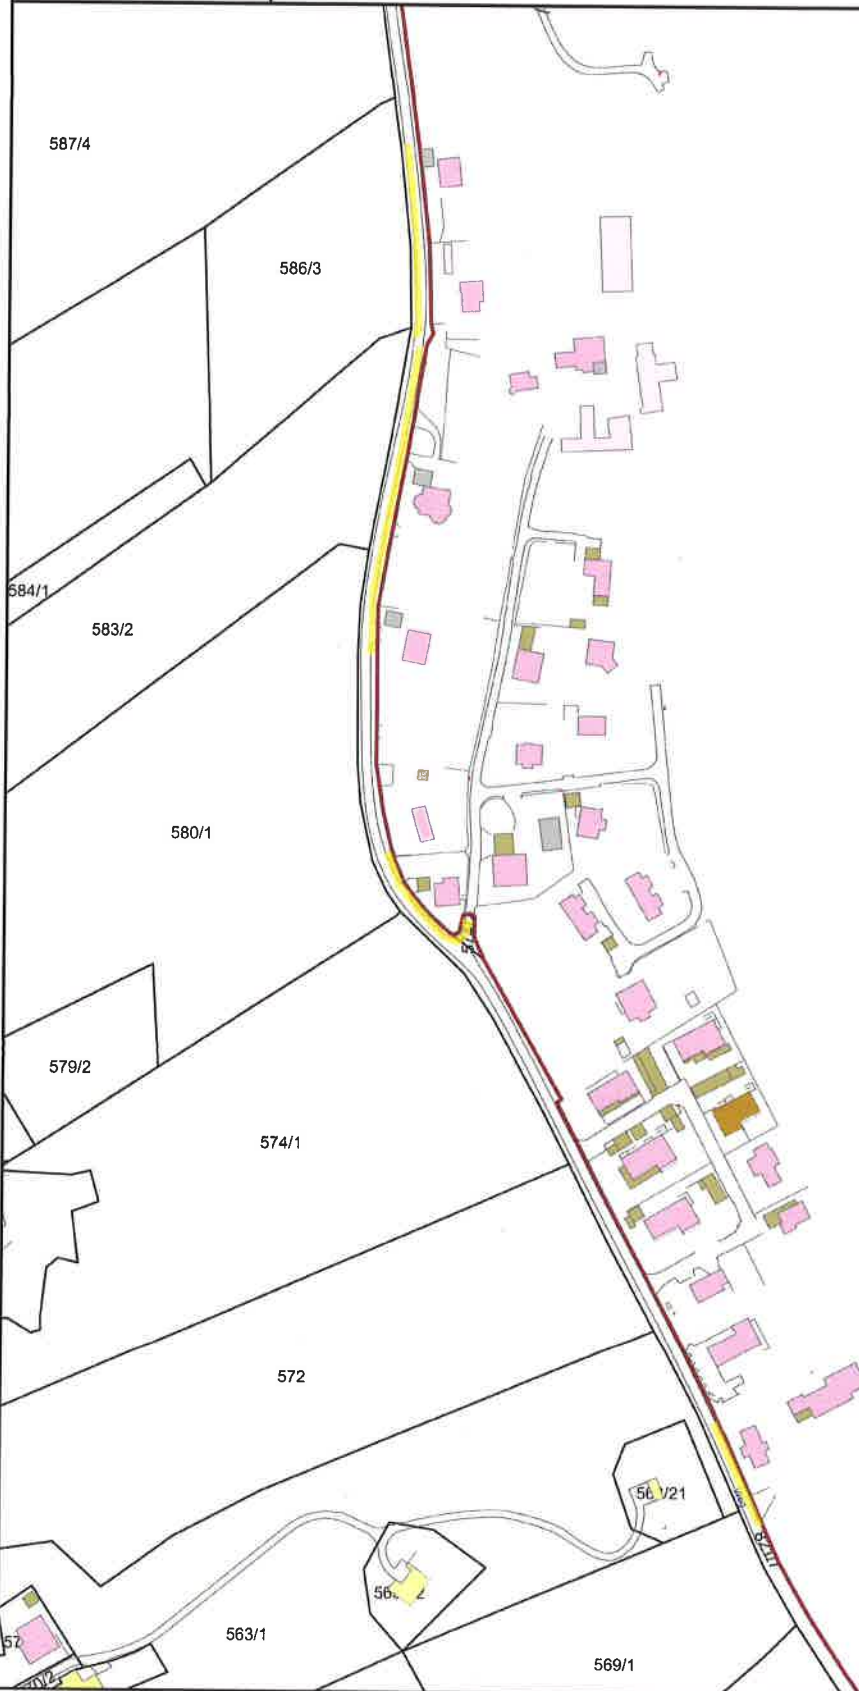

Marktgemeinde Hausmannstätten: Amisigniert:
www.hausmannstaetten.at

Maßstab 1 : 3.000

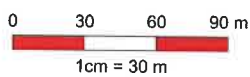

@BEV 2001, DKM-Datenkopie vom 01.04.2024. Für die Richtigkeit, Vollständigkeit und Aktualität der Daten wird keine Haftung übernommen. Bei Grabungsarbeiten ist in jedem Fall das Einverständnis mit dem Leitungsbetreiber herzustellen.

