



**Marktgemeinde
Hausmannstätten**

Marktgemeinde Hausmannstätten
Amtstafel

angeschlagen am: 18.12.2024

abgenommen am:

Unterschrift:

**VERORDNUNG
des Bürgermeisters
gem. § 38 (1) PyrotechnikG**

GZ: A-2024-1158-00424

Da nach Maßgabe der örtlichen Gegebenheiten durch die Verwendung von pyrotechnischen Gegenständen der Kategorie F2 eine Gefährdung von Leben, Gesundheit und Eigentum von Menschen oder der öffentlichen Sicherheit sowie unzumutbare Lärmbelastigungen nicht zu besorgen sind, wird gemäß § 38 Abs. 1 des Pyrotechnikgesetzes 2010, BGBl. I Nr. 131/2009 i.d.F. BGBl. I 163/2015,

verordnet:

Für den Zeitraum vom 31.12.2024, 12:00 Uhr bis zum 31.12.2024, 22:00 Uhr werden nachstehende Bereiche des Ortsgebietes von Hausmannstätten vom Verbot der Verwendung pyrotechnischer Gegenstände der Kategorie F2 ausgenommen:

Teilfläche Grundstück Nr. 507 – Bereich des Parkplatzes lt. Beilage

Die genaue Eingrenzung des betroffenen Bereiches ist aus der beigefügten Planausfertigung ersichtlich.

Hausmannstätten, am 18.12.2024

Der Bürgermeister


Patrick Dorner

	Unterzeichner	Marktgemeinde Hausmannstätten
	Datum/Zeit-UTC	2024-12-19T10:20:57+01:00
	Aussteller-Zertifikat	a-sign-corporate-07
	Serien-Nr.	1042614603
Prüfinformation	Informationen zur Prüfung der elektronischen Signatur finden Sie unter: https://www.signaturpruefung.gv.at	
Hinweis	Dieses Dokument wurde amtssigniert. Auch ein Ausdruck dieses Dokuments hat gemäß § 20 E-Government-Gesetz die Beweiskraft einer öffentlichen Urkunde.	




Marktgemeinde Hausmannstätten
Marktplatz 1-2 | A-8071 Hausmannstätten
Telefon: 03135/46130 | Fax: 03135/46130-18
E-Mail: gde@hausmannstaetten.steiermark.at

Datum: 18.12.2024
Bearbeiter:

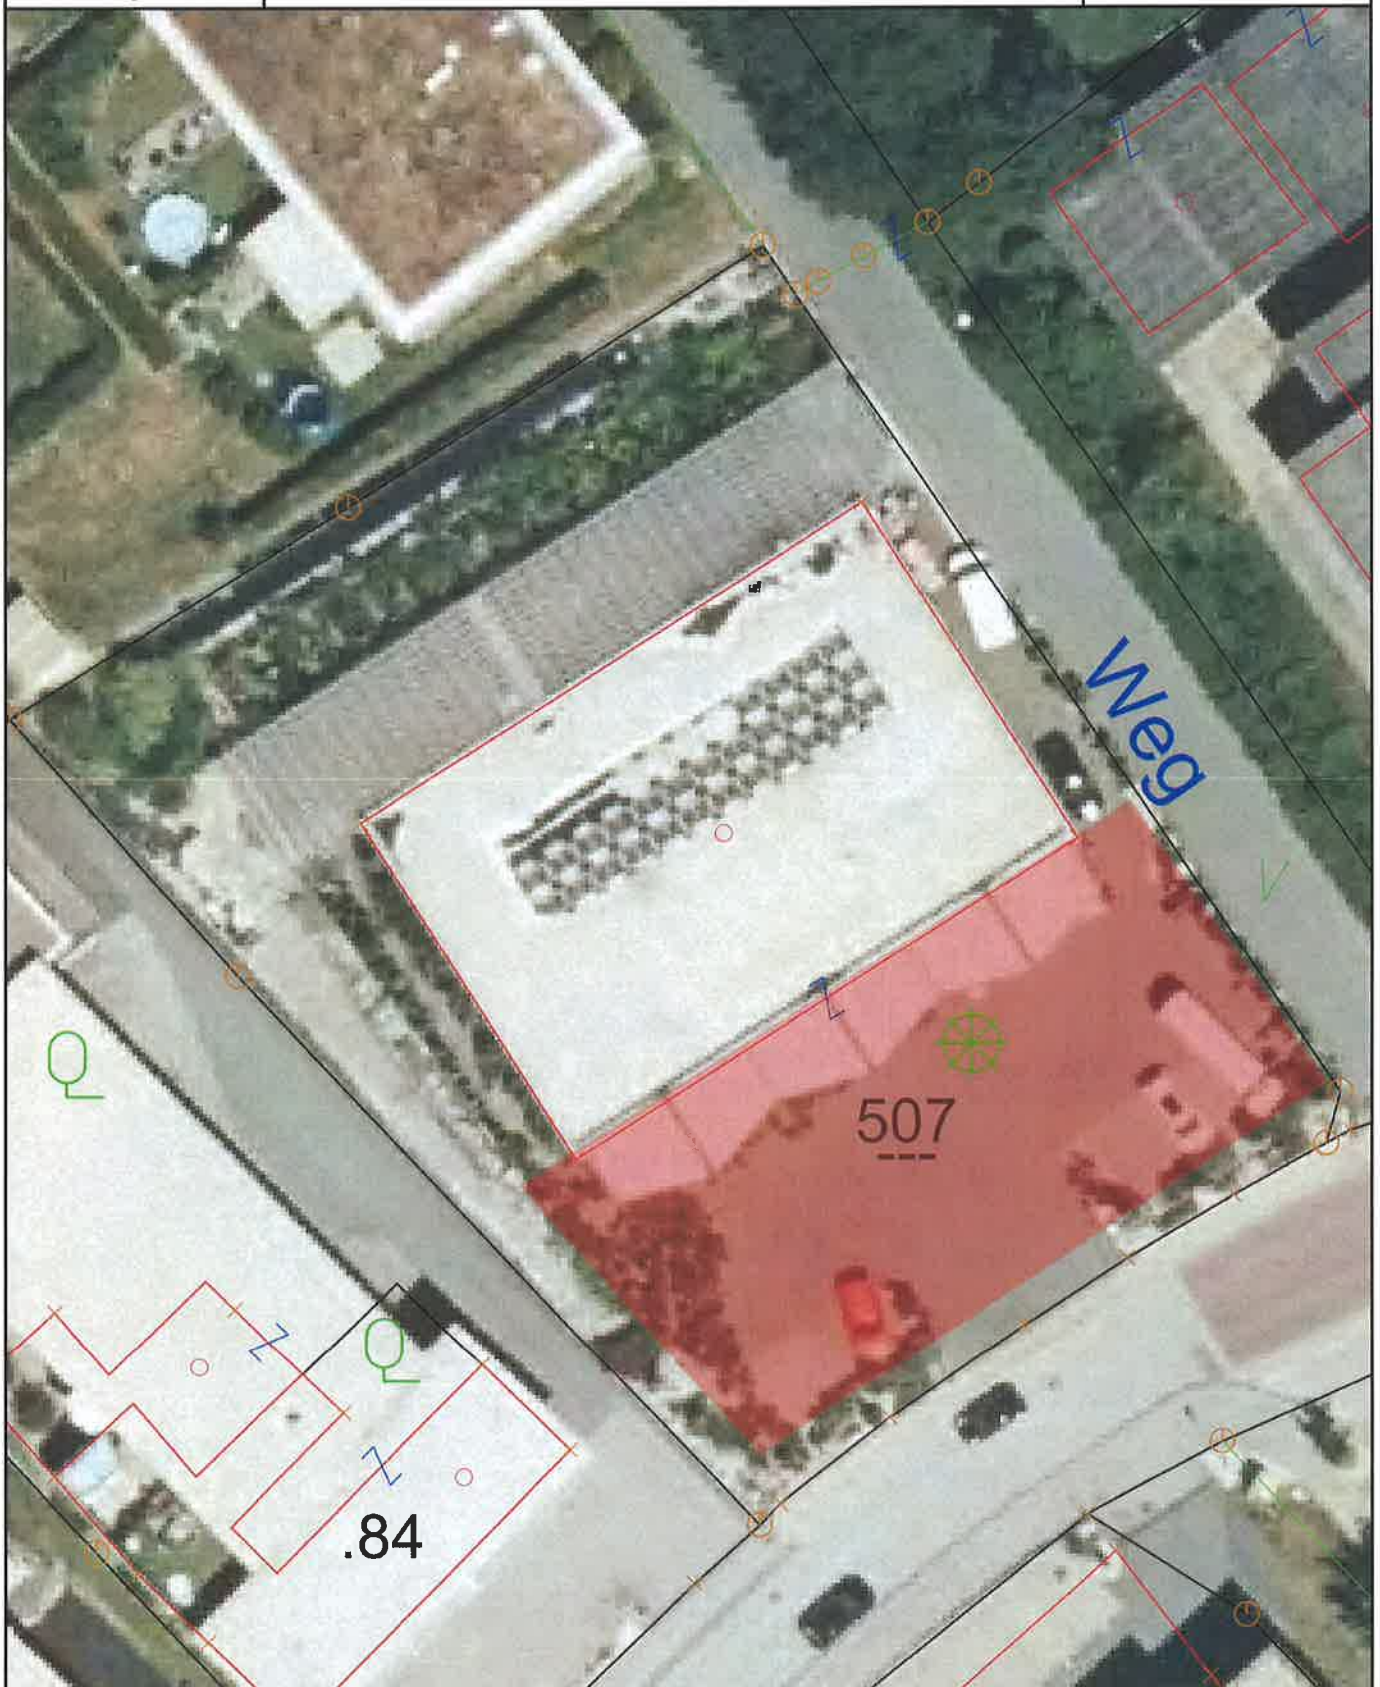

Marktgemeinde Hausmannstätten, Amisigniert:
www.hausmannstaetten.at

Maßstab 1 : 350

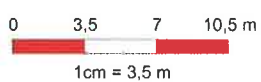

@BEV 2001, DKM-Datenkopie vom 01.04.2024. Für die Richtigkeit, Vollständigkeit und Aktualität der Daten wird keine Haftung übernommen. Bei Grabungsarbeiten ist in jedem Fall das Einverständnis mit dem Leitungsbetreiber herzustellen.

