



Marktgemeinde Hausmannstätten

Marktgemeinde Hausmannstätten
Amtstafel

angeschlagen am: 21.11.2025

abgenommen am:

Unterschrift:

Bauamt

Bearbeiter: Dipl.-Ing. Nina Grill

Tel.: +43(0)3135/46130-20

Fax: 03135/46130 18

E-Mail: gde@hausmannstaetten.gv.at

GZ: 612/36-25-Gr

Hausmannstätten, am 19.11.2025

Gegenstand: **Verordnung von Verkehrsmaßnahmen aufgrund der mit Bescheid GZ 612/36-25-Gr vom 19.11.2025 bewilligten Arbeiten auf bzw. neben Straßen**

VERORDNUNG

Gemäß § 43 Abs. 1 lit b in Verbindung mit § 94 d Zahl 16 der StVO 1960, BGBl. 159/60, in der derzeit geltenden Fassung wird der **Swietelsky AG, Zweigniederlassung Süd**, Florianiring 3, 8522 Groß St. Florian, gemäß Antrag vom **19.11.2025** die Bewilligung zur Durchführung von Wiederherstellungsarbeiten, auf und neben der Straße, **Hauptstraße**, GST Nr. **820**, EZ: **50000** zu GST von Höhe GST Nr. 11/1, EZ: 1629 bis auf Höhe GST Nr. 456/1, EZ 791, und **Hühnerbergstraße**, GST Nr. **820**, EZ: **50000**, von Höhe GST Nr. 459/1, EZ 1149 „Hühnerbergstraße 2“ bis GST Nr. 859/2, EZ 858 „Hühnerbergstraße 15“, alle KG **63231** Hausmannstätten gemäß Beilage


vom **24.11.2025** bis **18.12.2025** vorübergehend verordnet.

1. Das Überholen mehrspuriger Kraftfahrzeuge ist in beiden Fahrtrichtungen jeweils 100 m vor bis 40 m nach der Arbeitsstelle verboten („Überholen verboten“ gemäß § 52 Z 4a StVO und „Ende des Überholverbotes“ gemäß § 52 Z 4b StVO bzw. „Ende von Überholverbieten und Geschwindigkeitsbegrenzungen“ gemäß § 52 Z 11 StVO).
2. Eine Wartepflicht bei bzw. für Gegenverkehr im Fahrbahnverengungsbereich gemäß § 52 Z 5 StVO („Wartepflicht bei Gegenverkehr“ auf der durch die Bauarbeiten betroffenen Fahrbahnhälfte).
Sowie erforderlichenfalls eine Verkehrsregelung mittels Lichtsignalanlage oder Streckenposten.
3. Die Baustelle ist als solche mit dem Verkehrszeichen § 50/9 „Baustelle“ – in alle Fahrtrichtungen zu Kennzeichen und gegebenenfalls durch die unten angeführten Verkehrszeichen zu ergänzen:
§ 50/1 „Querrinne oder Aufwölbung“
§ 50/8 a-c „Fahrbahnverengung“
§ 50/9 „Baustelle“ – in allen Fahrtrichtungen
§ 50/10 „Schleudergefahr“
§ 50/16 „Andere Gefahren“ mit Zusatztafel „Rollsplitt“ § 54/5
4. Leitbaken mit Blitzlichtern sind am Beginn und am Ende der Fahrbahnverengung aufzustellen.

Diese Verordnung tritt gemäß § 44 Abs. 1 der StVO 1960 mit dem Anbringen der angeführten Straßenverkehrszeichen in Kraft und gilt für die Zeit von **24.11.2025 bis 18.12.2025**. Die Verkehrszeichen sind von der Swietelsky AG, Zweigniederlassung Süd Tiefbau Groß St. Florian, Florianiring 3, 8522 Groß St. Florian gemäß StVO aufzustellen.

Der Bürgermeister

Patrick Dörner

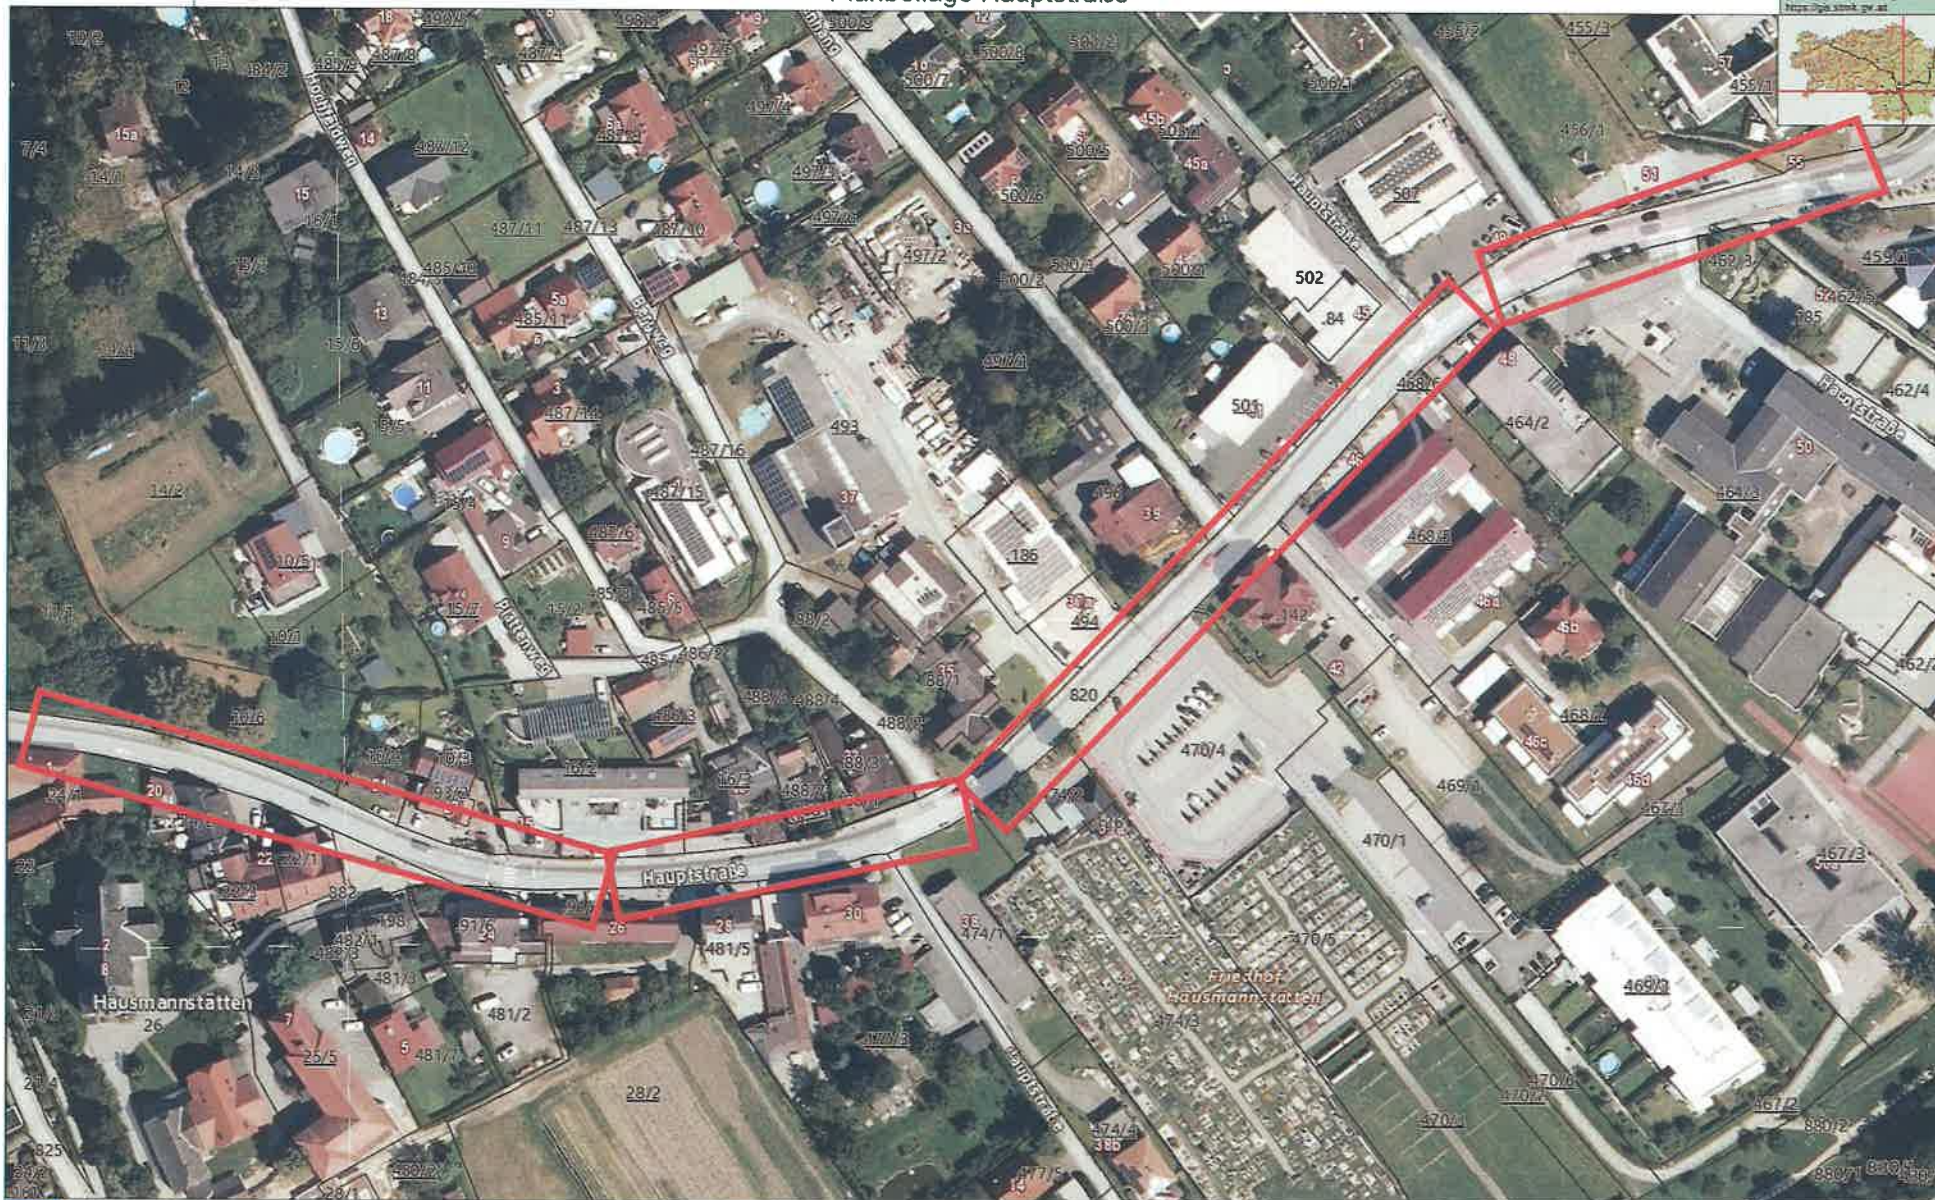




Das Land
Steiermark

Digitaler Atlas Steiermark Planbeilage Hühnerbergstraße

A17 - Geoinformation
Trauttmansdorffgasse 2
A-8010 Graz
geoinformation@stmk.gv.at
<https://gis.stmk.gv.at>

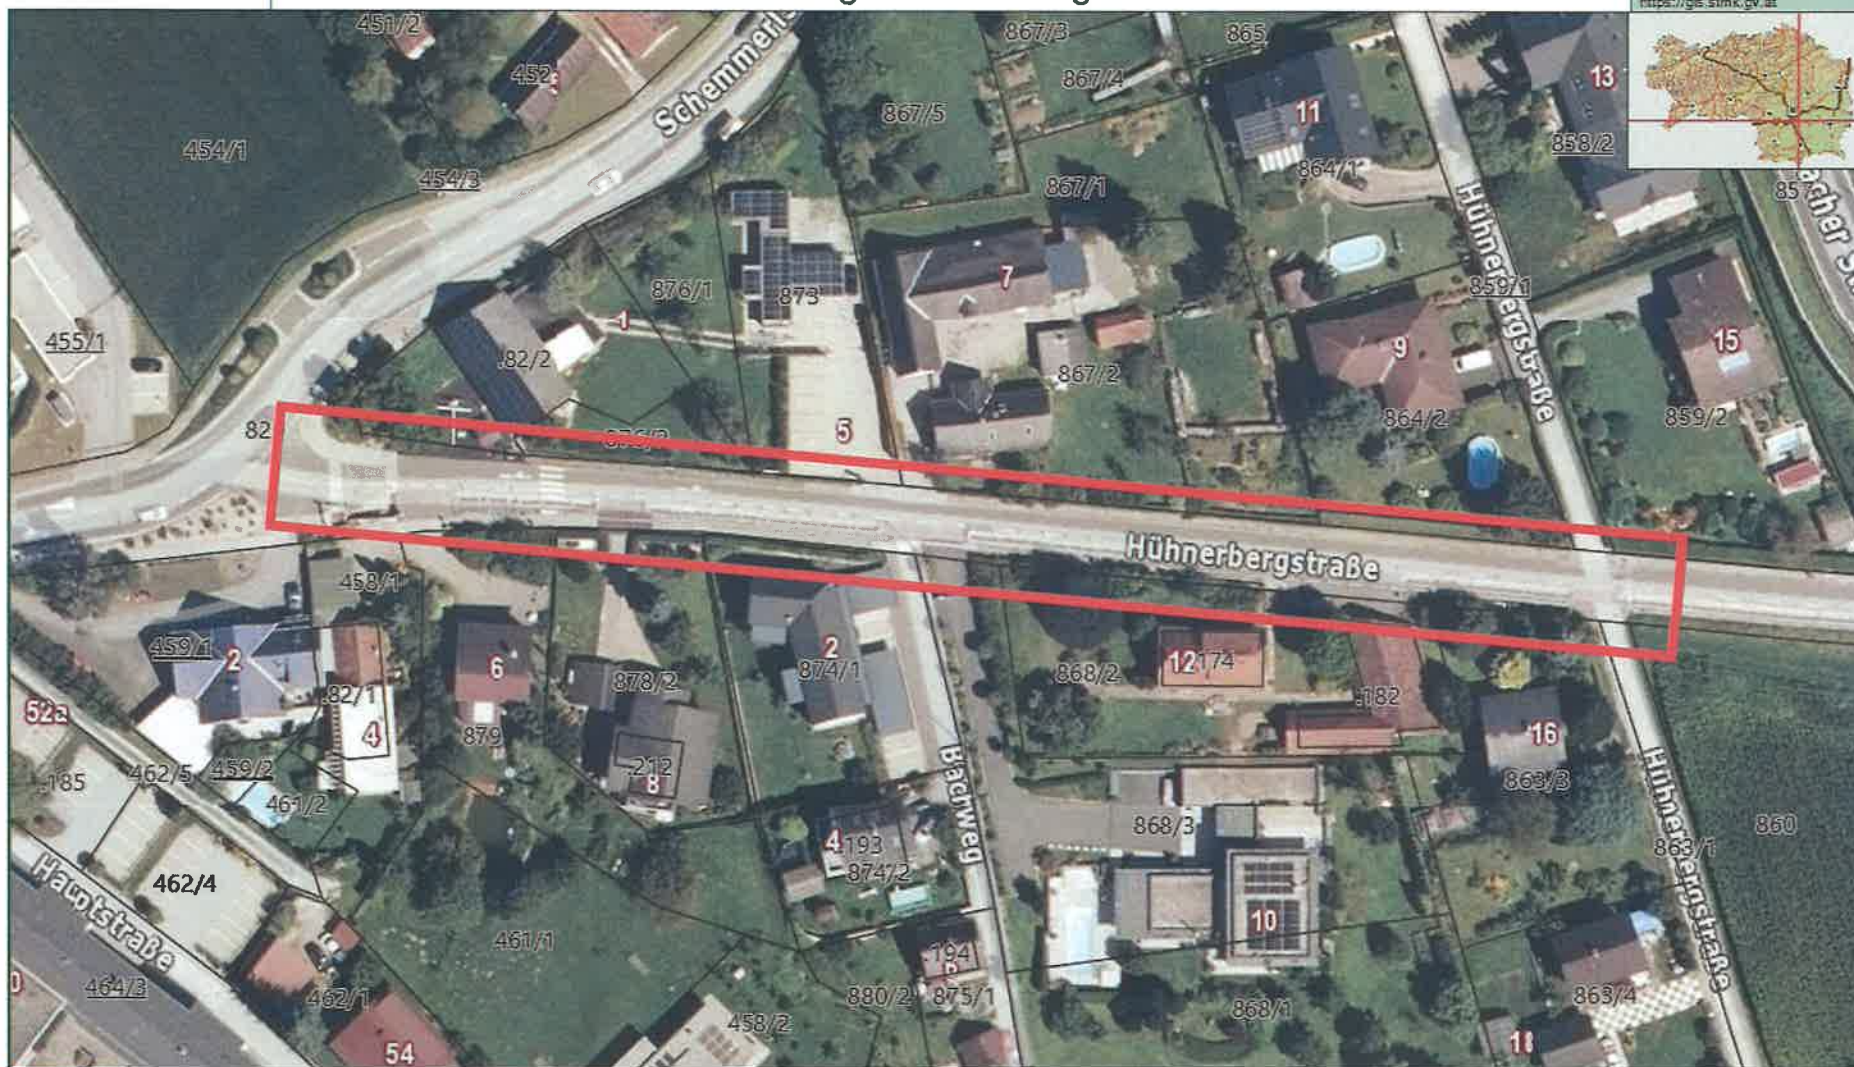

© GIS-Steiermark, BEV, Adressregister (6008/2006)
Keine Haftung für Verfügbarkeit, Vollständigkeit
und Richtigkeit der Darstellung.

Zweck:
Ersteller*in:
Karte erstellt am: 19.11.2025

0 M 1:1.000 50 m

