



## Marktgemeinde Hausmannstätten

Bauamt

Marktgemeinde Hausmannstätten  
Amtstafel

angeschlagen am: 28.11.2025

abgenommen am: .....

Unterschrift:

Bearbeiter: Dipl.-Ing. Nina Grill

Tel.: +43(0)3135/46130-20

Fax: 03135/46130 18

E-Mail: gde@hausmannstaetten.gv.at

GZ: 612/38-25-Gr

Hausmannstätten, am 28.11.2025

Gegenstand: **Verordnung von Verkehrsmaßnahmen aufgrund der mit Bescheid GZ 612/38-25-Gr vom 28.11.2025 bewilligten Arbeiten auf bzw. neben Straßen**

### VERORDNUNG

Gemäß § 43 Abs. 1 lit b in Verbindung mit § 94 d Zahl 16 der StVO 1960, BGBl. 159/60, in der derzeit geltenden Fassung wird der **PORR Bau GmbH**, Lagergasse 346, 8055 Graz, gemäß Antrag vom **20.11.2025** die Bewilligung zur Durchführung von Grabungsarbeiten, für diverse Tiefbauarbeiten auf und neben der Straße, **Robert Stolz Weg**, Gst Nr. **821/6**, EZ **131**, KG **63231** Hausmannstätten am Beginn der Verkehrsfläche zur St. Peter Straße zwischen den GST Nr. 563/9, EZ 1464 „Robert Stolz Weg 2“ und Nr. 563/3, EZ 882 „Wasserverband“, alle KG 63231 Hausmannstätten gemäß Beilage

vom **01.12.2025** bis **12.12.2025** vorübergehend verordnet.

1. Das Überholen mehrspuriger Kraftfahrzeuge ist in beiden Fahrtrichtungen jeweils 100 m vor bis 40 m nach der Arbeitsstelle verboten („Überholen verboten“ gemäß § 52 Z 4a StVO und „Ende des Überholverbotes“ gemäß § 52 Z 4b StVO bzw. „Ende von Überholverboten und Geschwindigkeitsbegrenzungen“ gemäß § 52 Z 11 StVO).
2. Eine Wartepflicht bei bzw. für Gegenverkehr im Fahrbahnverengungsbereich gemäß § 52 Z 5 StVO („Wartepflicht bei Gegenverkehr“ auf der durch die Bauarbeiten betroffenen Fahrbahnhälfte). Sowie erforderlichenfalls eine Verkehrsregelung mittels Lichtsignalanlage oder Streckenposten.
3. Die Baustelle ist als solche mit dem Verkehrszeichen § 50/9 „Baustelle“ – in alle Fahrtrichtungen zu Kennzeichen und gegebenenfalls durch die unten angeführten Verkehrszeichen zu ergänzen:

§ 50/1 „Querrinne oder Aufwölbung“

§ 50/8 a-c „Fahrbahnverengung“

§ 50/9 „Baustelle“ – in allen Fahrtrichtungen

§ 50/10 „Schleudergefahr“

§ 50/16 „Andere Gefahren“ mit Zusatztafel „Rollsplitt“ § 54/5


4. Leitbaken mit Blitzlichtern sind am Beginn und am Ende der Fahrbahnverengung aufzustellen.

Diese Verordnung tritt gemäß § 44 Abs. 1 der StVO 1960 mit dem Anbringen der angeführten Straßenverkehrszeichen in Kraft und gilt für die Zeit von **01.12.2025 bis 12.12.2025**. Die Verkehrszeichen sind von der PORR Bau GmbH, Lagergasse 346, 8055 Graz gemäß StVO aufzustellen.

Der Bürgermeister

**Patrick Dörner**

3806

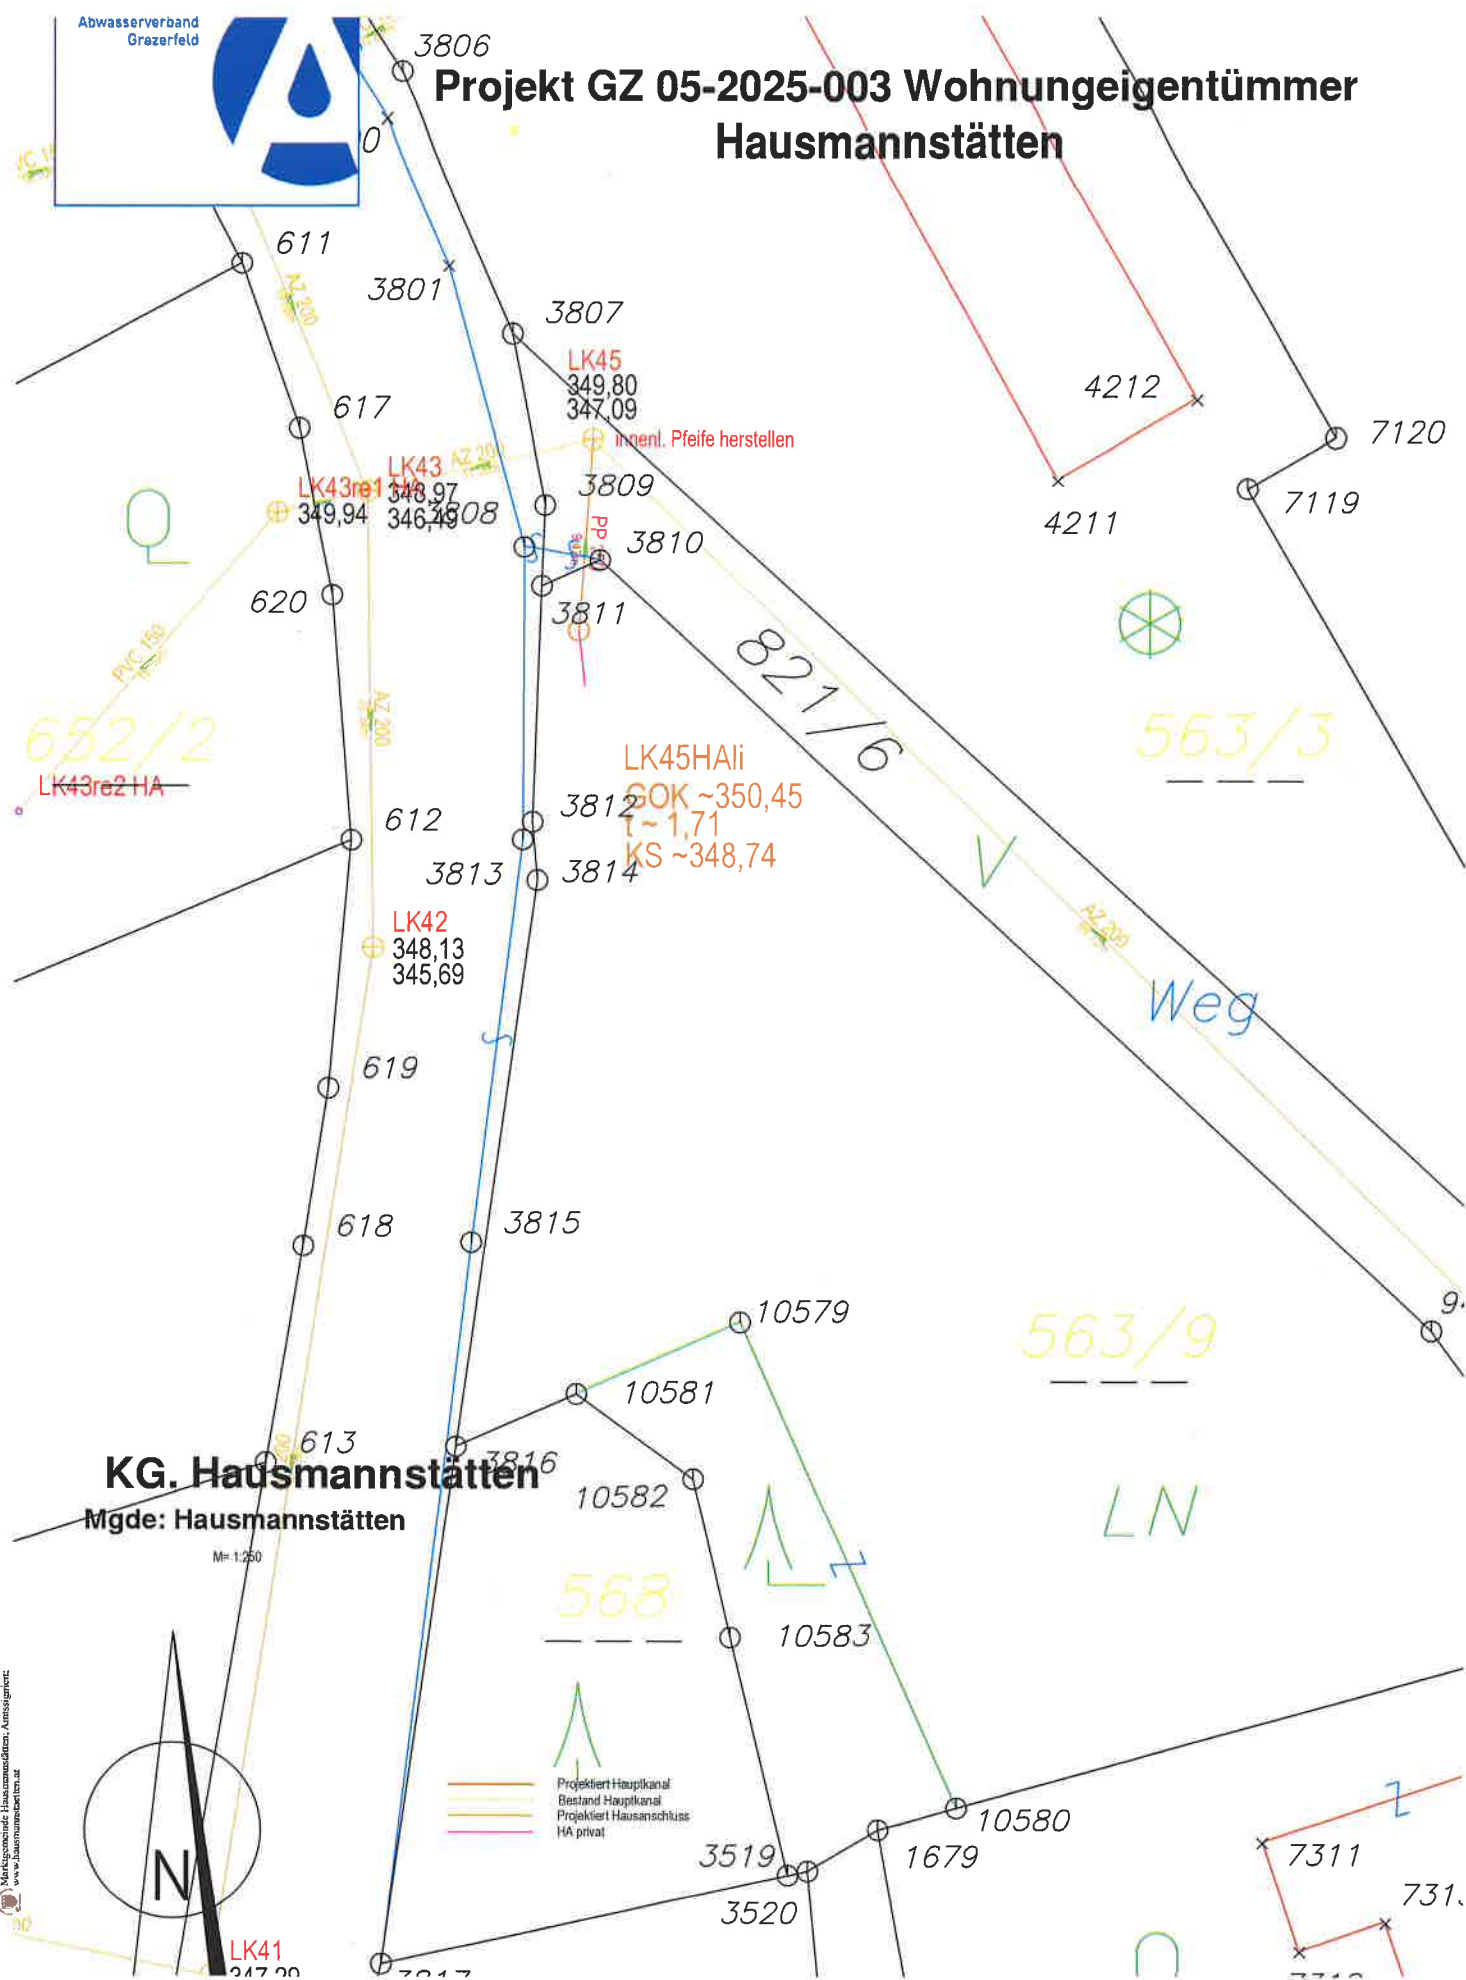



**Digitaler Atlas Steiermark**  
GZ 05/2025/0003 WEG

**A17 - Geoinformation**  
Trauttmansdorffgasse 2  
A-8010 Graz  
geoinformation@stmk.gv.at  
<https://gis.stmk.gv.at>



© GIS-Steiermark, BEV. Adressregister (6008/2006)  
Keine Haftung für Verfügbarkeit, Vollständigkeit  
und Richtigkeit der Darstellung.

Zweck:  
Ersteller\*in:  
Karte erstellt am: 20.11.2025

0 M 1:1.000 50 m

